
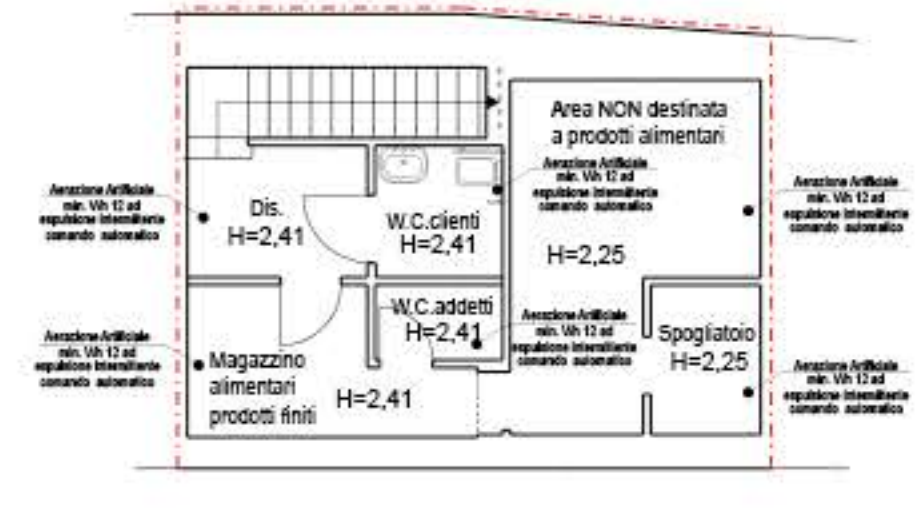



LEGENDA P.R.G.

Art. 24 - Tessuto edilizio di impianto recente

- Art. 24 a) Area a separata interattività assunta (R)
- Art. 24 b) Area di ristrutturazione urbanistica (R)
- Art. 24 c) Area di ristrutturazione edilizia (r)
- Art. 24 d) Area da completare (r)
- Art. 24 e) Immobili costituenti complesso ambientale (ca)
- Art. 24 f) Immobili costituenti complesso ambientale (ca) riferito alle porzioni urbanizzate

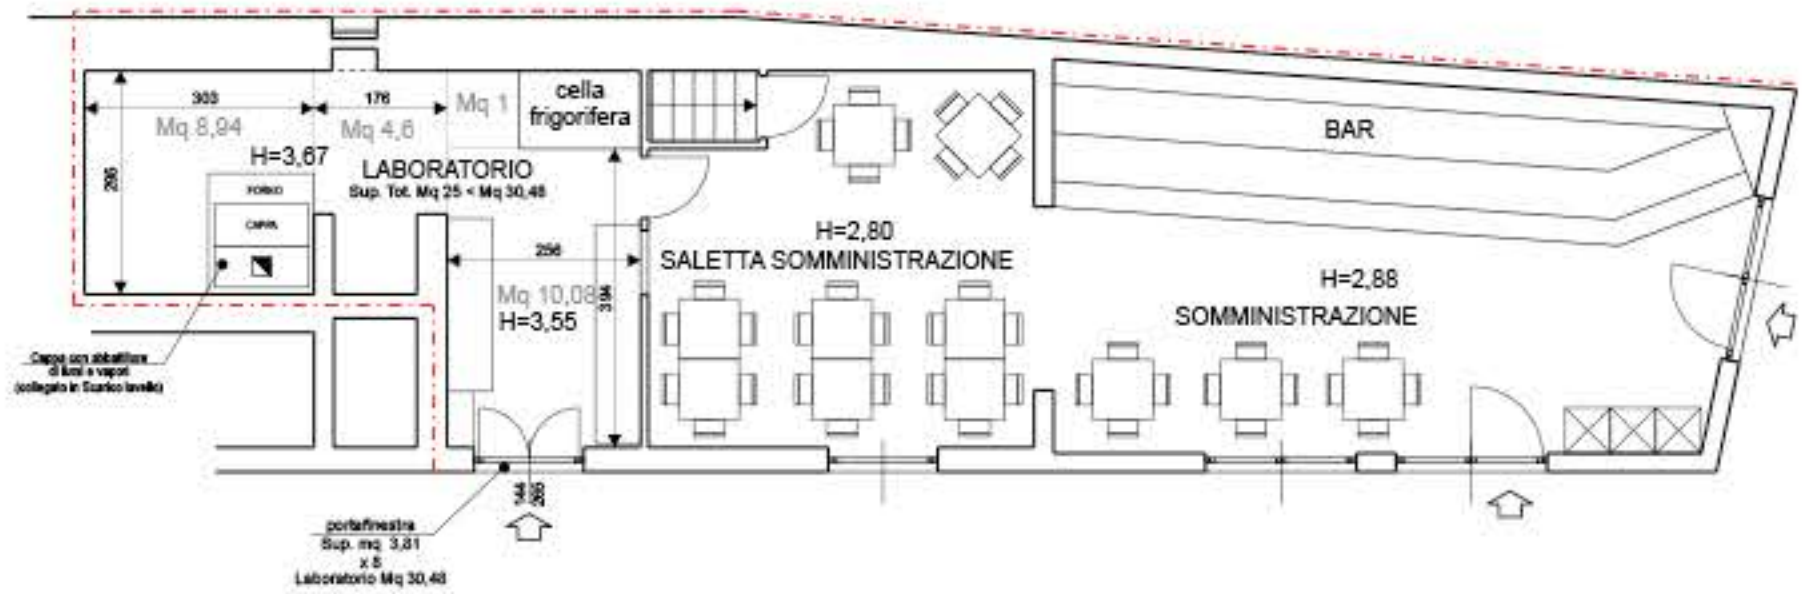

ESTRATTO DI P.R.G.C.
Art. 24 c) delle N.T.A.

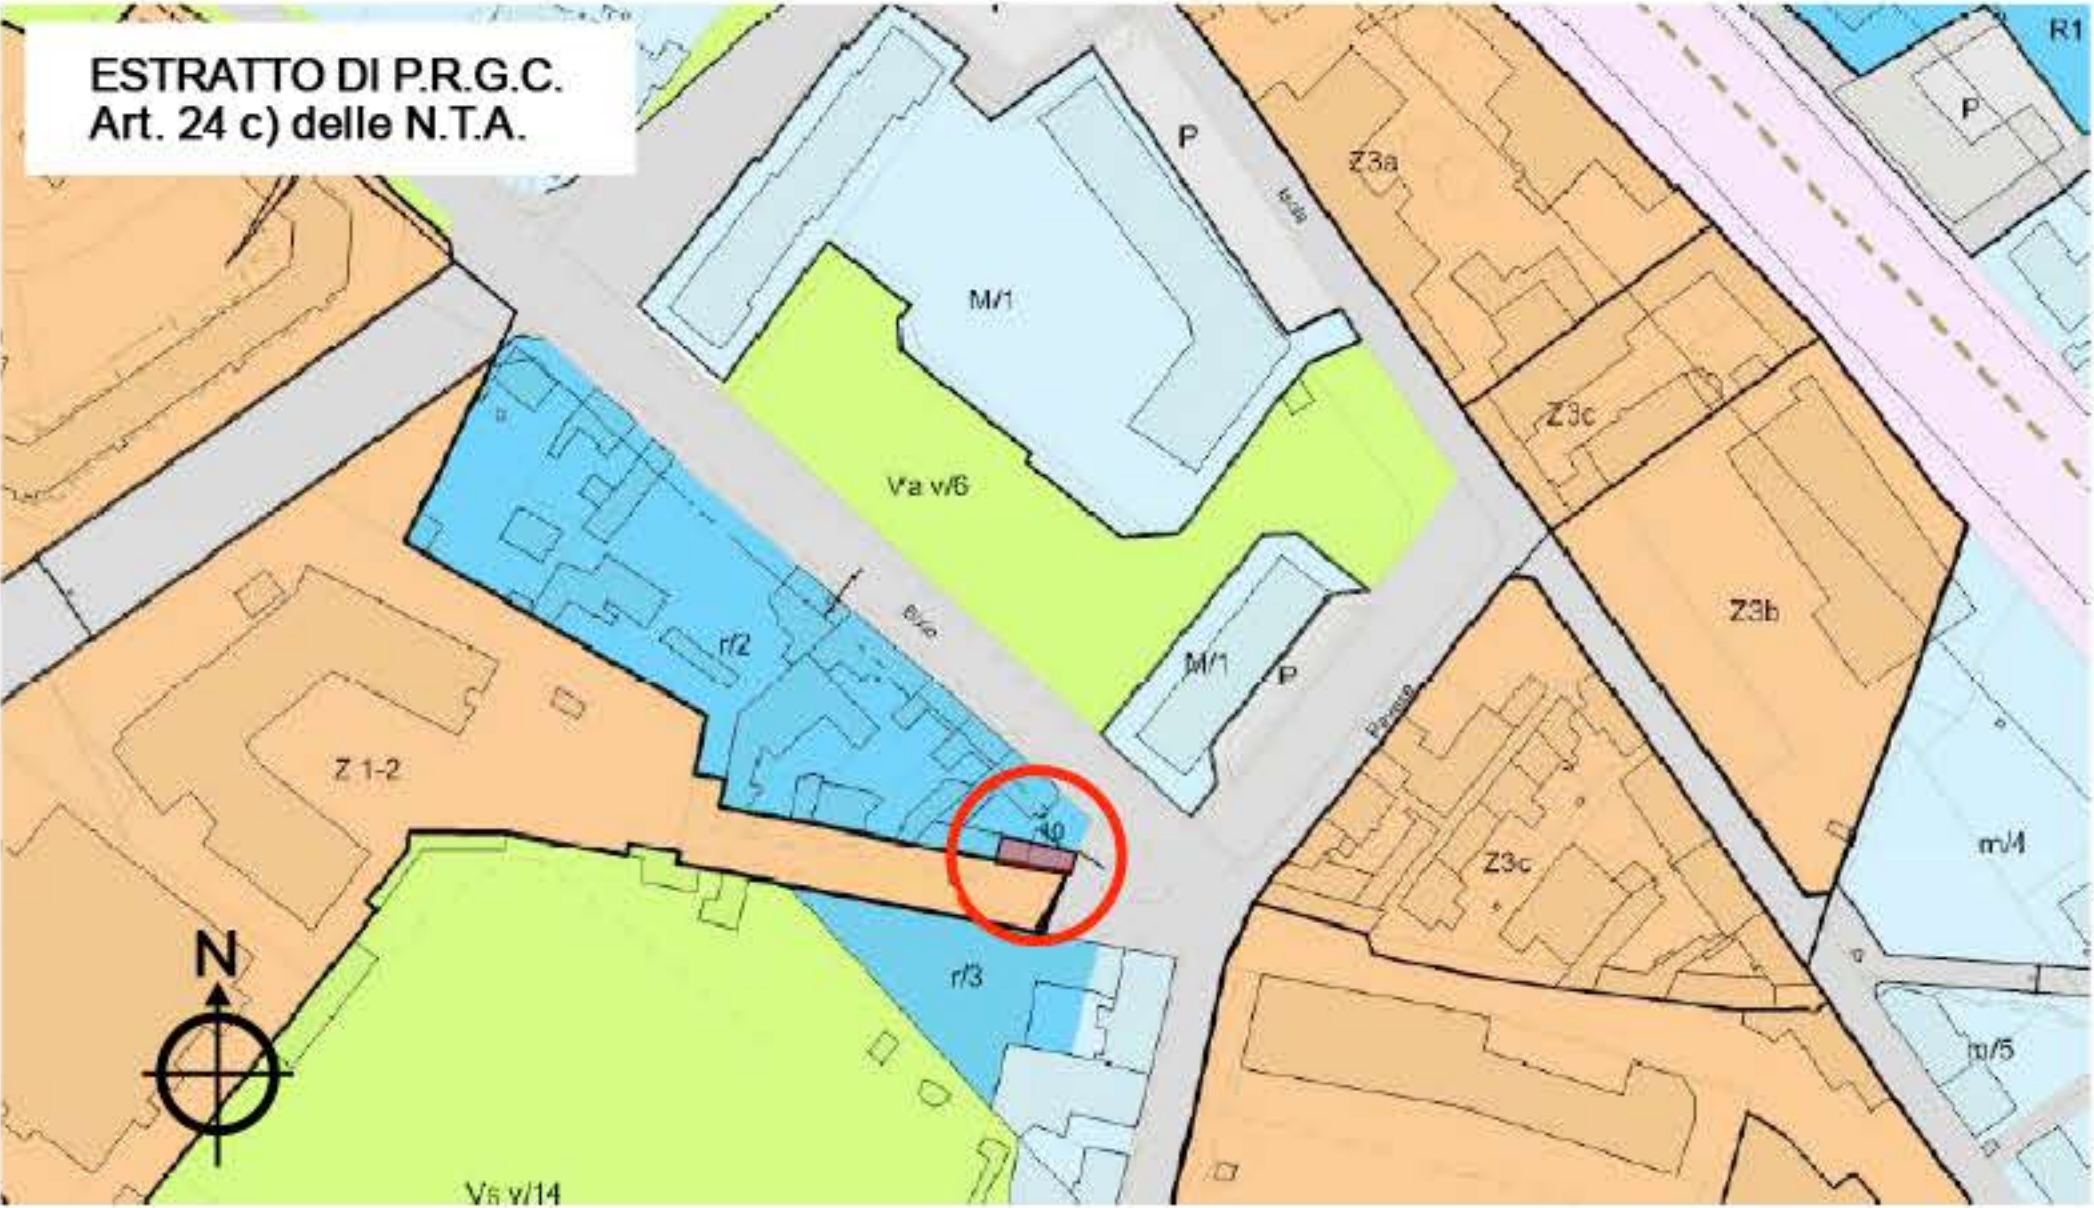

COMUNE DI NOVI LIGURE
Provincia di Alessandria

OGGETTO		S.C.I.A. - SEGNALAZIONE CERTIFICATA INIZIO ATTIVITA' Manutenzione Straordinaria di Negozio uso "Bar Pizzeria" catastralmente al Foglio 14 particella 269 sub 1 (ai sensi del DPR 380/2001 e s.m.i.)	
RICEDENTE	TITOLO		- inquadramento cartografico
			- schema allacci tecnologici e reti urbane
PROGETTISTA - DIRETTORE LAVORI	TAVOLA	1	
	SCALA	varie	
	DATA	30 / 04 / 2019	
Questo documento è di proprietà dello studio tecnico Andrea Carbone Architetto. La proprietà tutela i propri diritti a rigore di Legge.			