



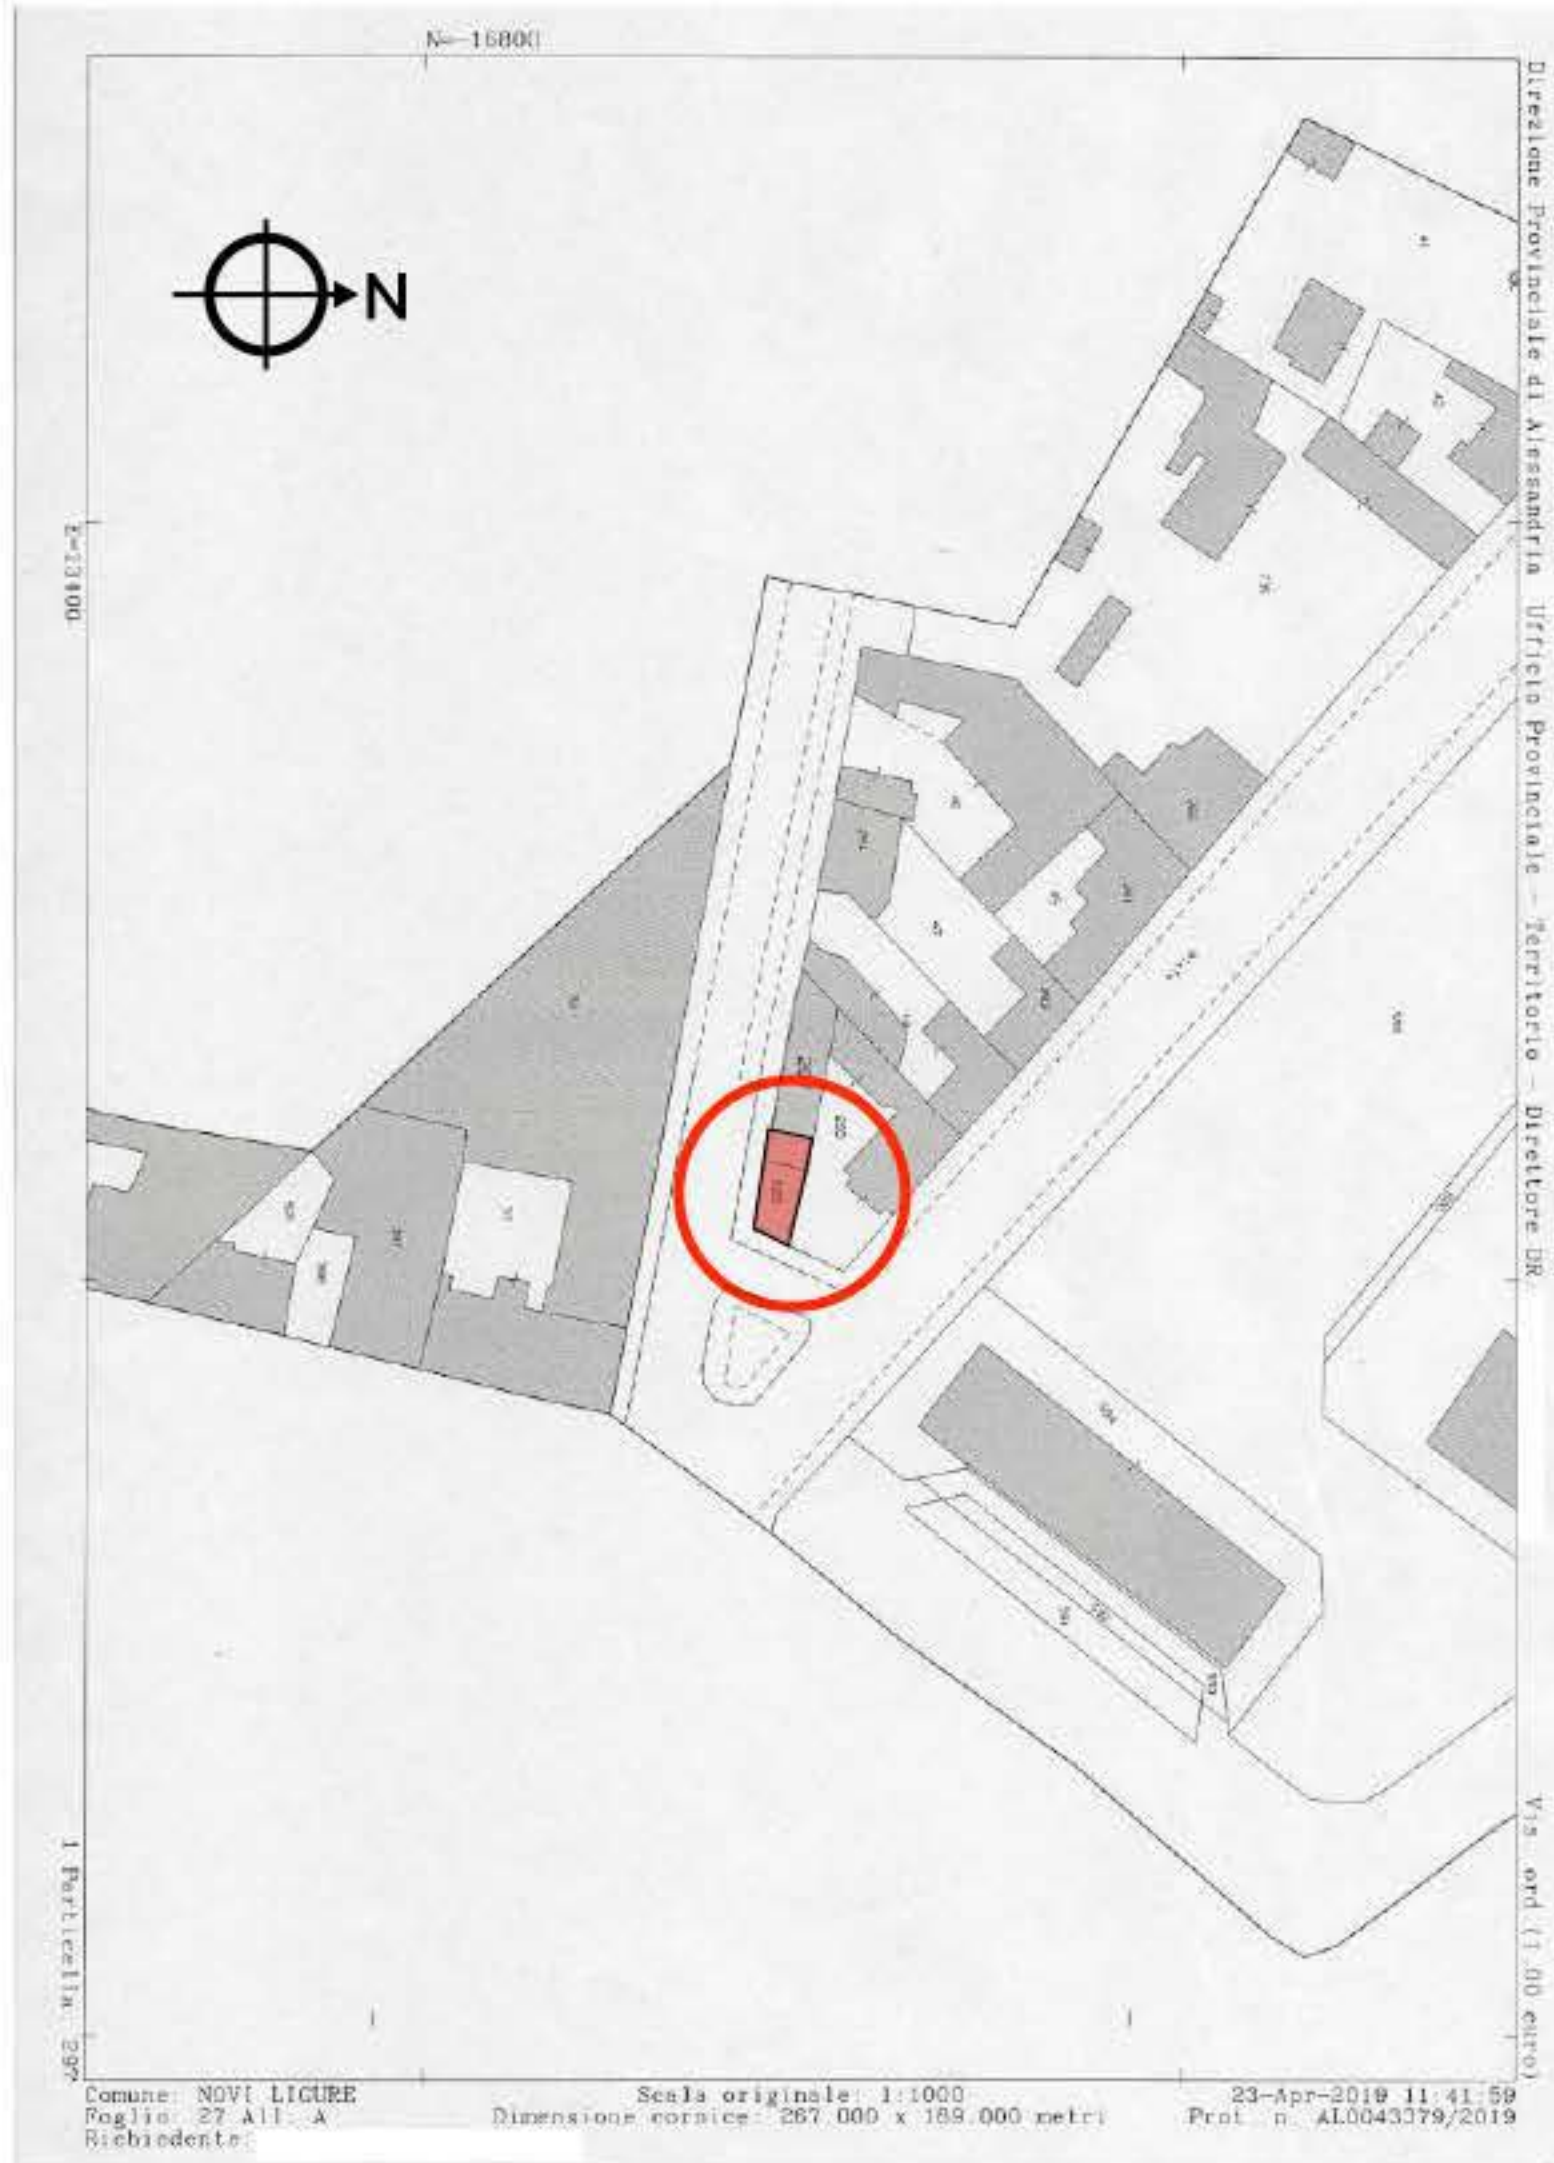

ESTRATTO DI MAPPA CATASTALE - scala 1:1000

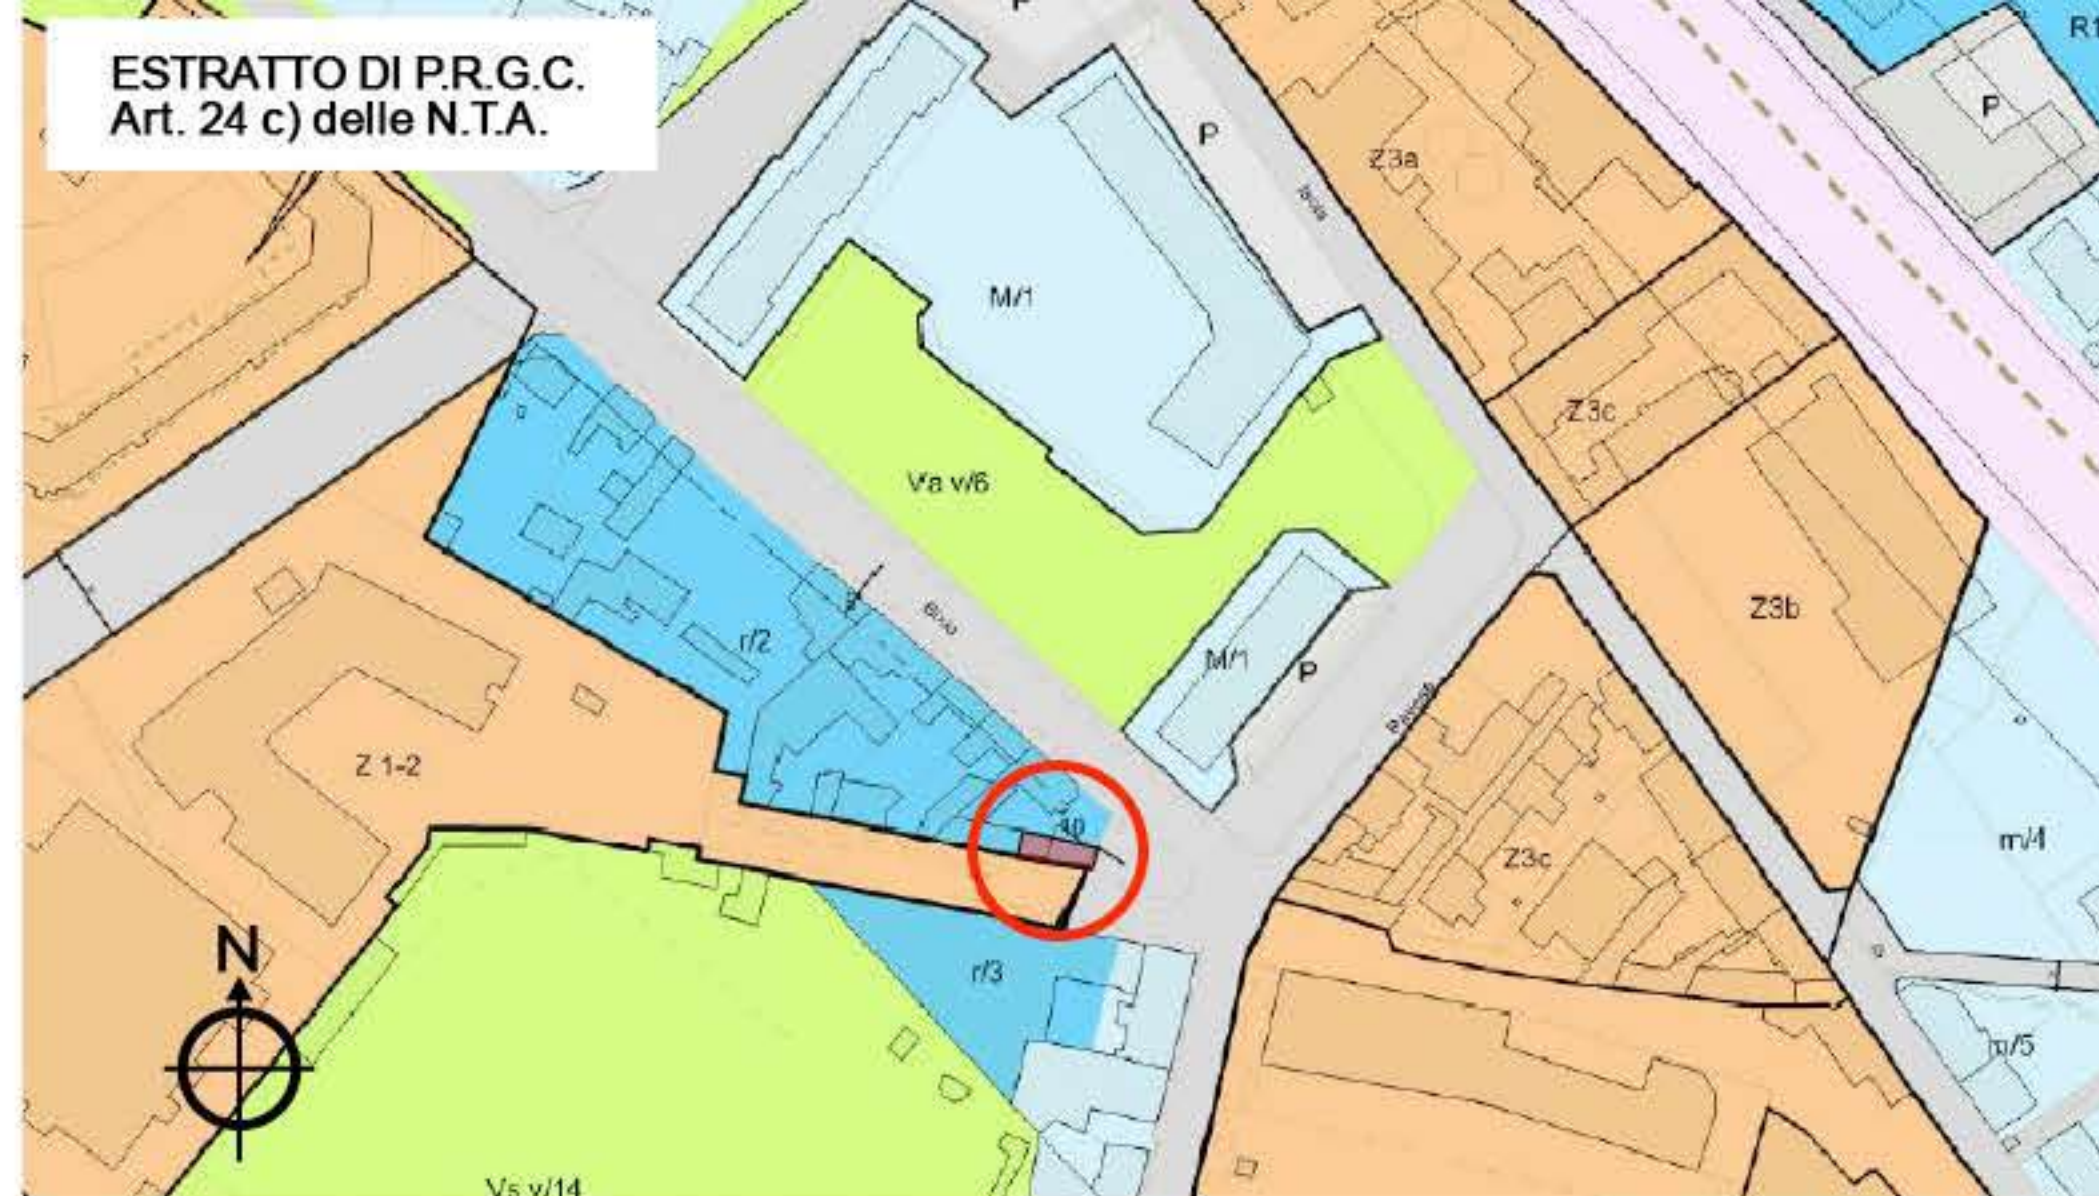

LEGENDA P.R.G.

Art. 24 - Tessuto edilizio di impianto recente

Art. 24 a) Area a cappello insediativo esistente (n)

Art. 24 b) Area di ristrutturazione urbanistica (R)

Art. 24 c) Area di ristrutturazione edilizia (r)

Art. 24 d) Area da completare (n)

Art. 24 e) Immobili esistenti con peso ambientale (ca)

Art. 24 e) Immobili esistenti con peso ambientale (ca) riferito alle pertinenze attigue

COMUNE DI NOVI LIGURE
Provincia di Alessandria

OGGETTO

S.C.I.A. - SEGNALAZIONE CERTIFICATA INIZIO ATTIVITA'
Manutenzione Straordinaria di Negozio uso "Bar Ristorazione"
catastalmente al Foglio 27 particelle 297 sub 6 - 520 sub 3
(ai sensi del DPR 380/2001 e s.m.i.)

RICEDENTE

TITOLO

- inquadramento cartografico

TAVOLA

1

SCALA

varie

DATA

24 / 05 / 2019

Questo documento è di proprietà dello studio tecnico Andrea Carbone Architetto.
La proprietà tutela i propri diritti a rigore di Legge.