




Planimetria di inquadramento generale
Scala 1:200

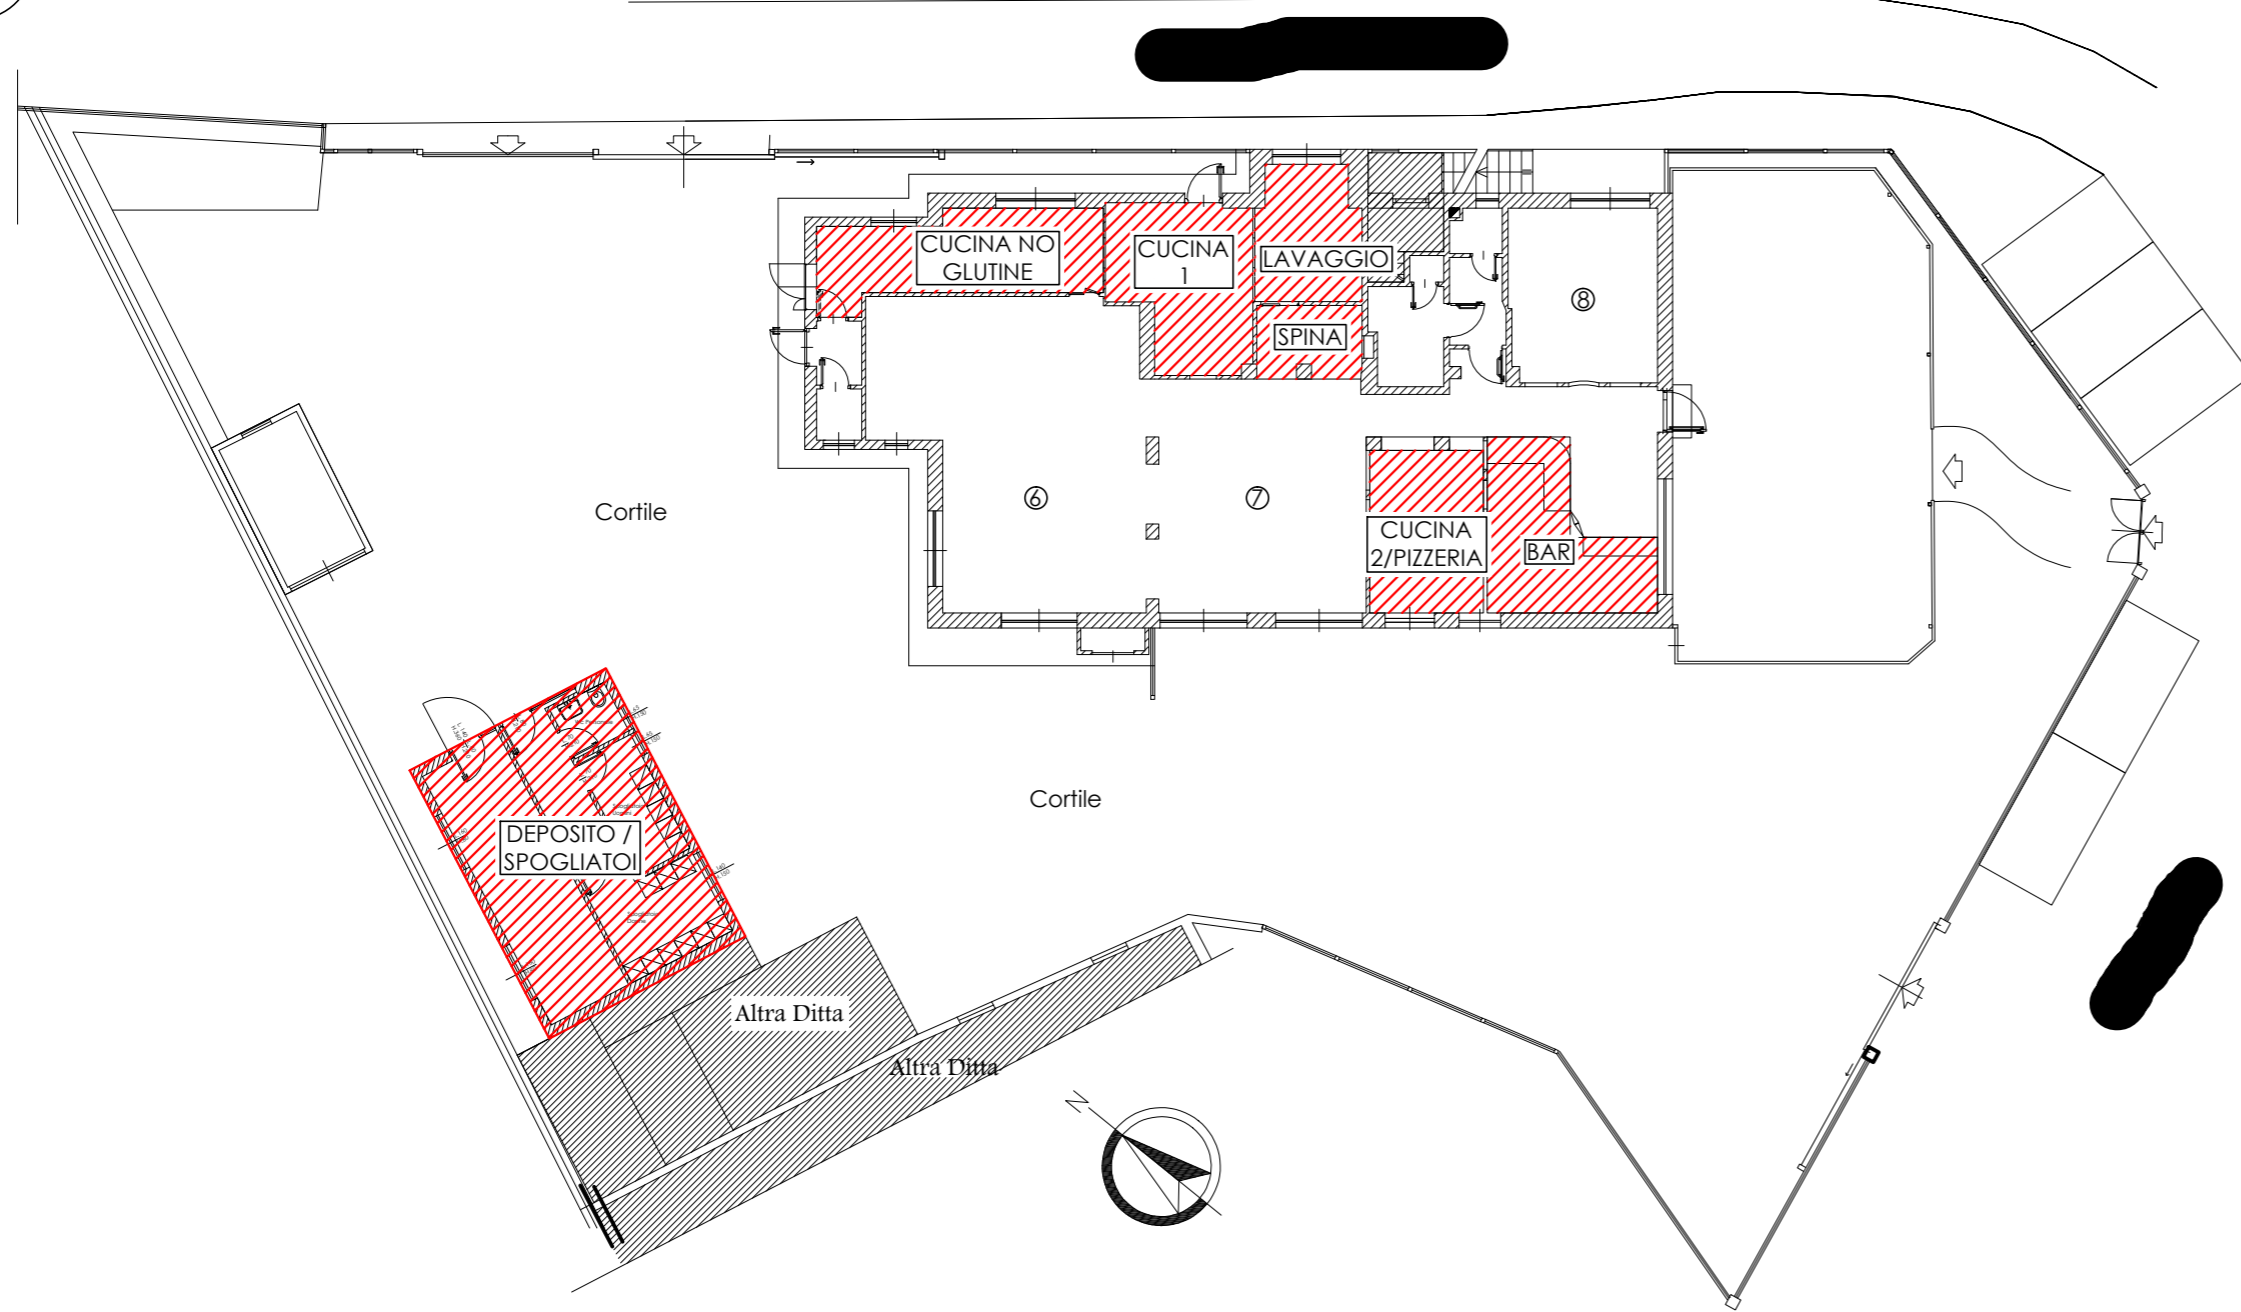


Cucina senza glutine
Scala 1:50

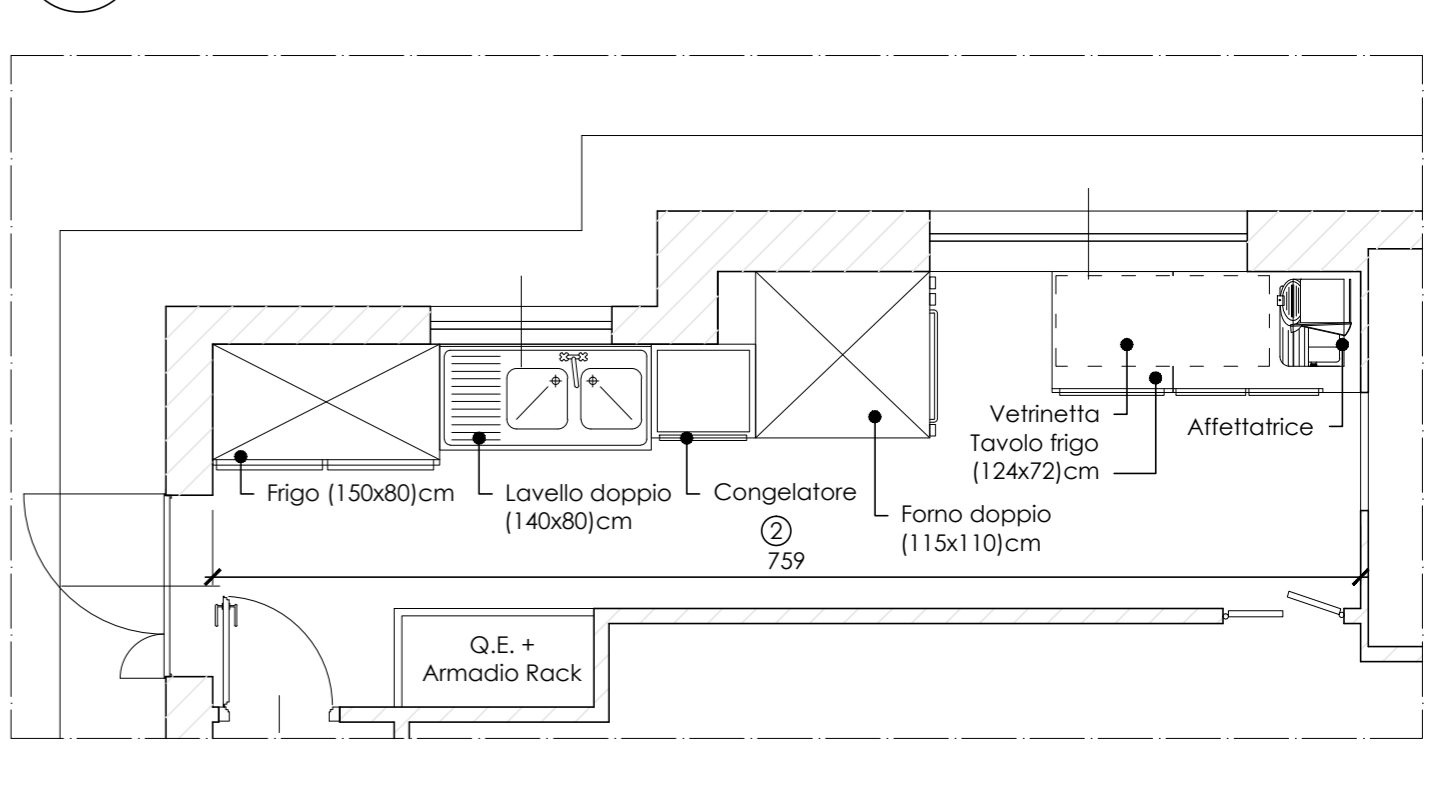


Locale Lavaggio
Scala 1:50

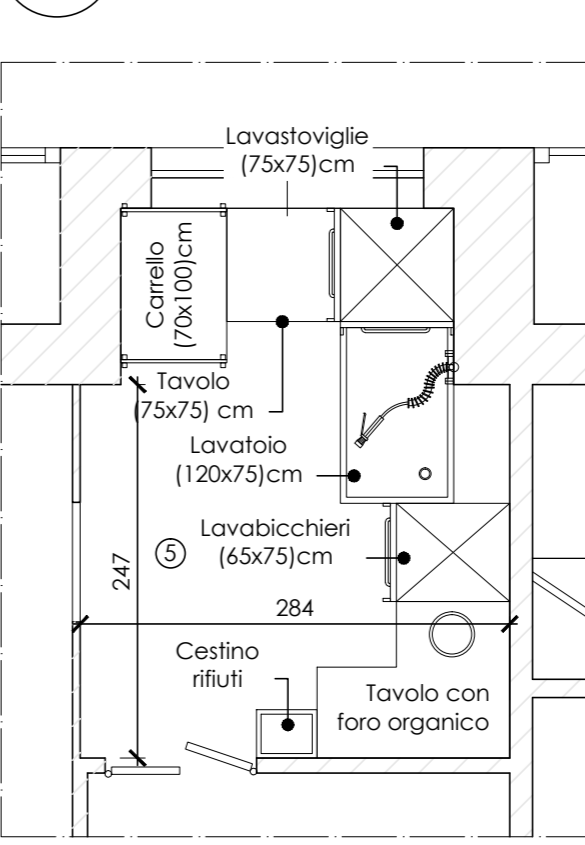


Cucina 2 / Pizzeria
Scala 1:50

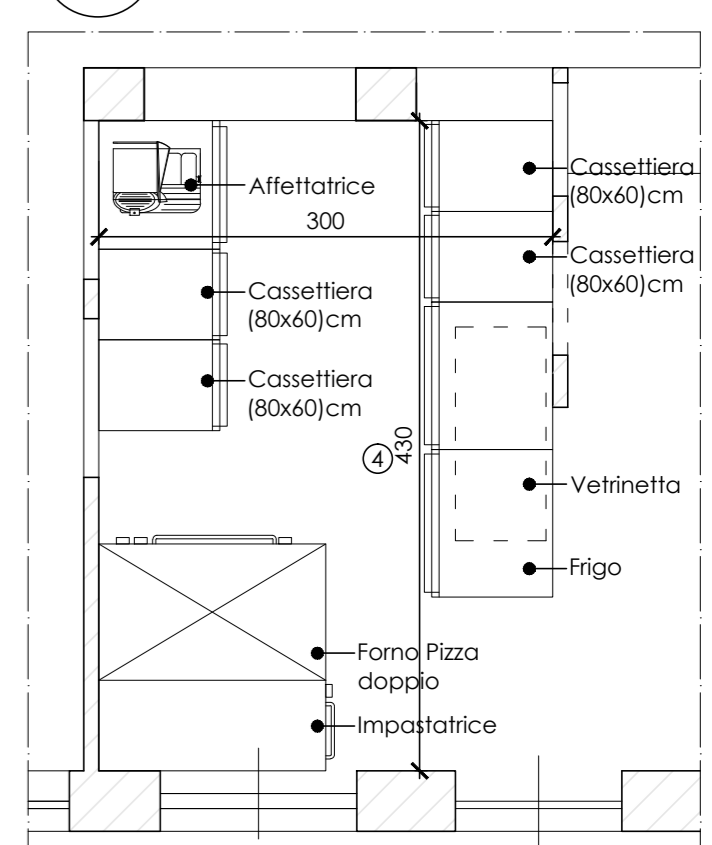


Deposito / Spogliatoi / Bagni Personale
Scala 1:50

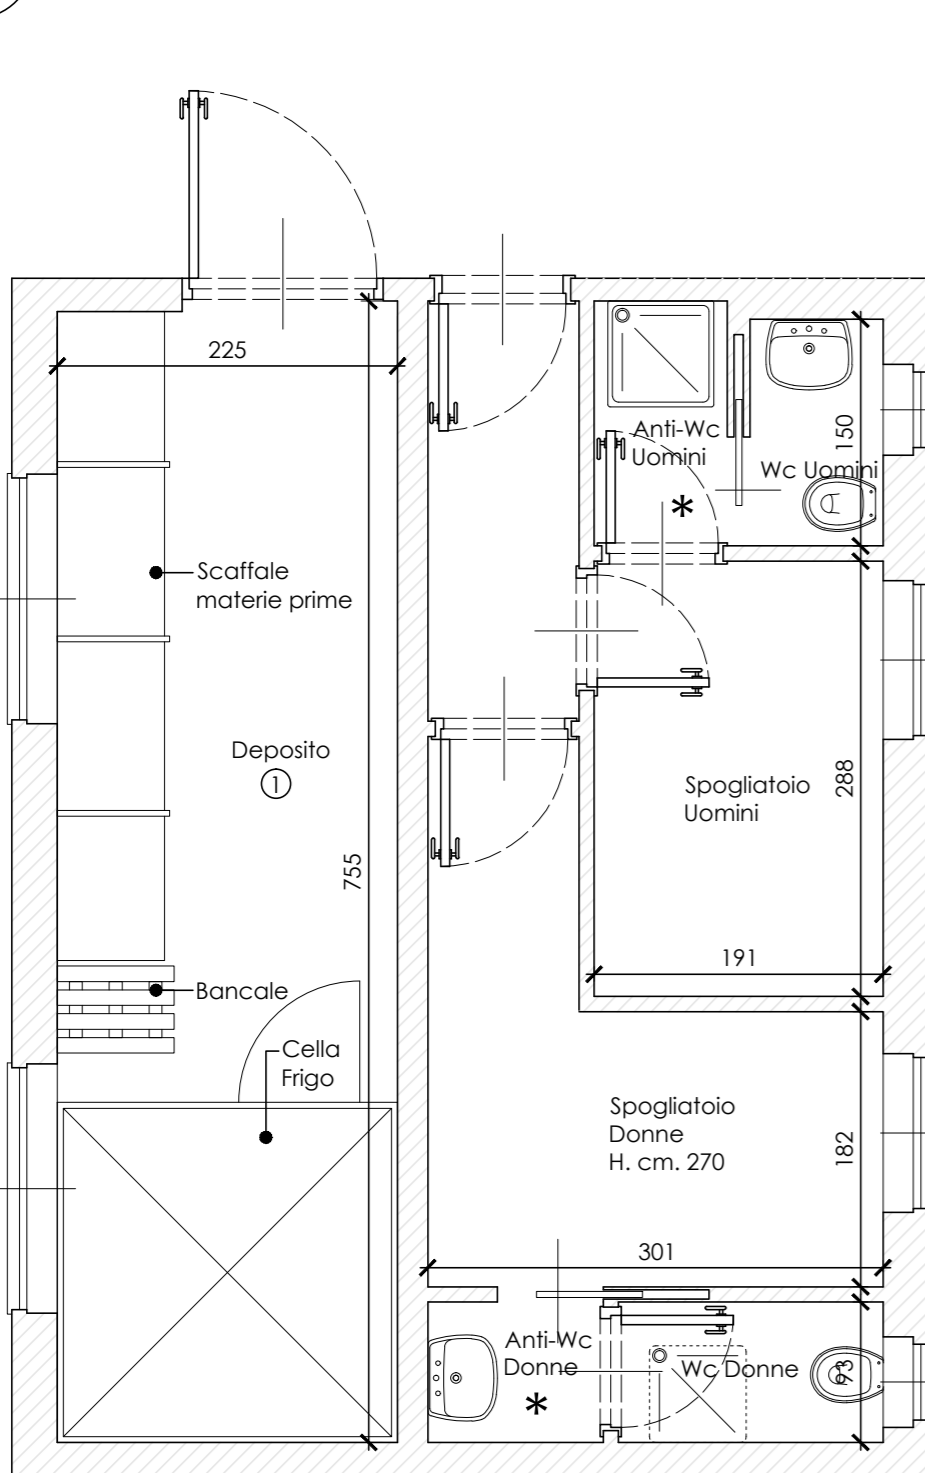


Cucina 1
Scala 1:50

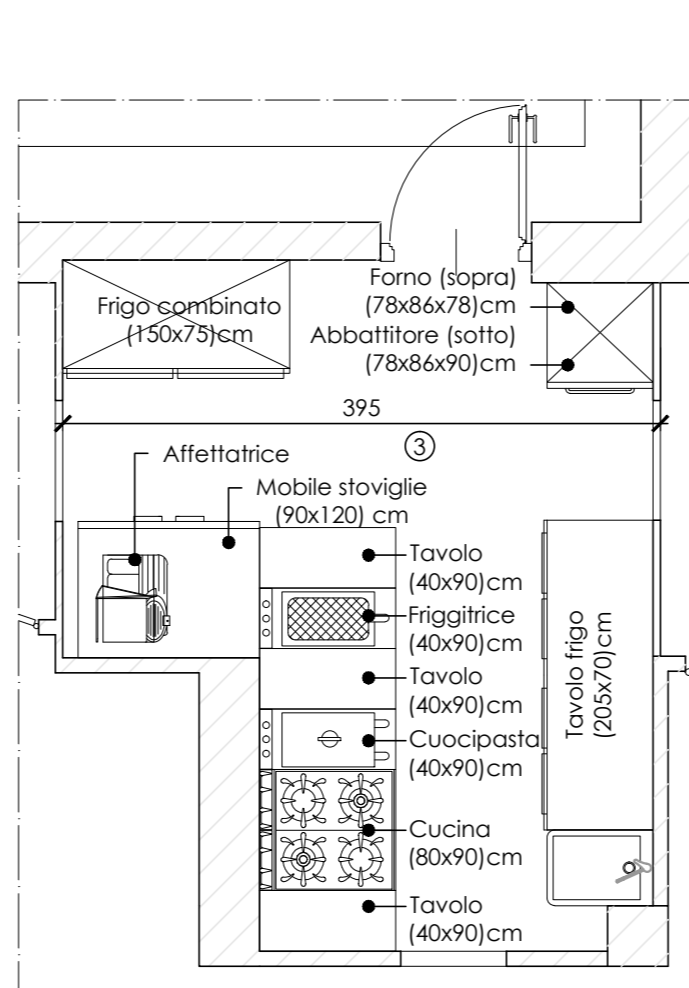

Bar
Scala 1:50

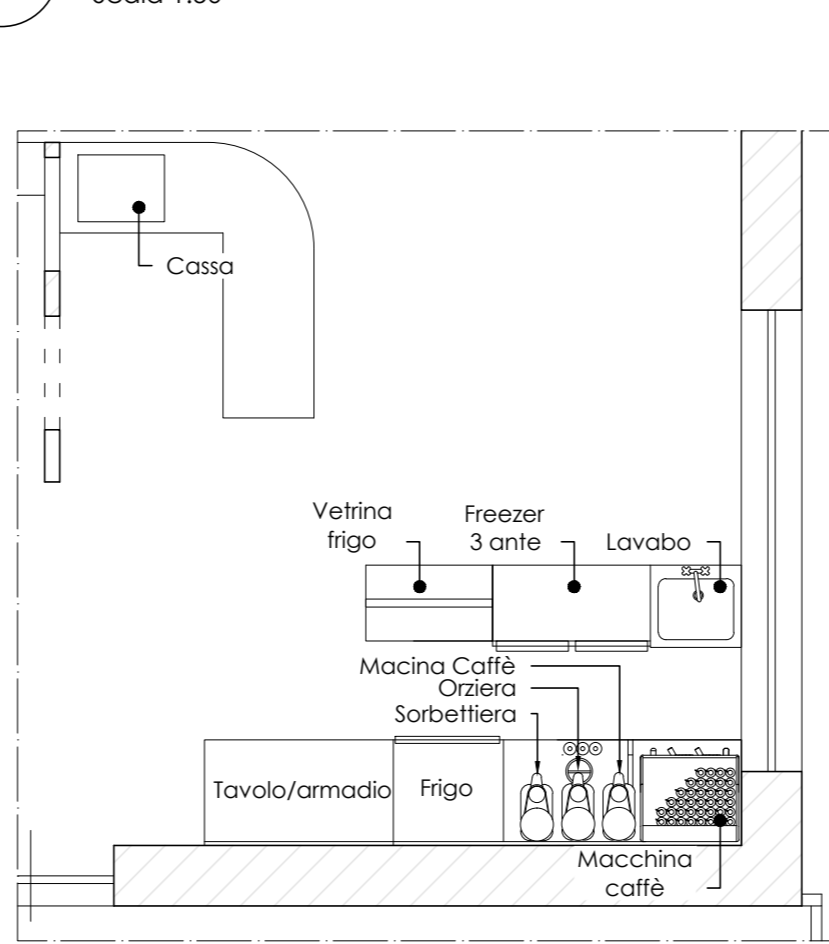

Zona Spina
Scala 1:50

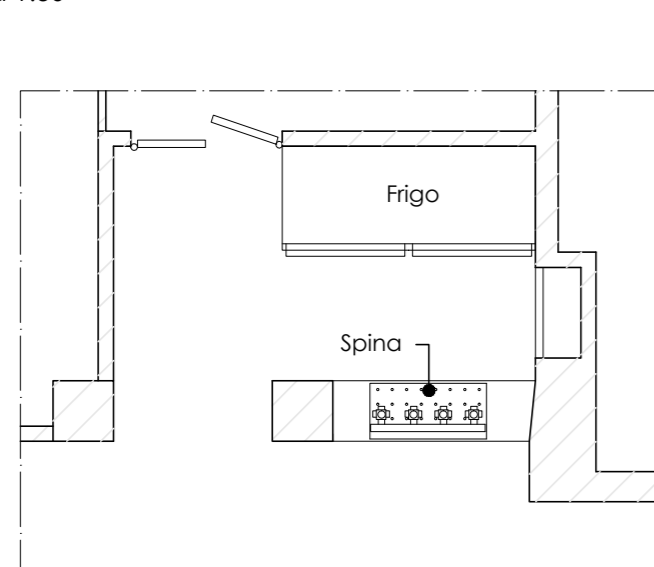

[Redacted]

SIAN - PLANIMETRIA DETTAGLIATA LOCALI

[Redacted]

COMMITTENTE : [Redacted]

timbro e firma

PROGETTISTA : [Redacted]

timbro e firma

[Redacted]

Rev	Data/Date	Descrizione/Description	Dis/Drn	Contr/Ckd	Approv.
05					
04					
03					
02					
01		PLANIMETRIA DETTAGLIATA LOCALI	Geom. Camazzola	Ing. Del Piano	Ing. Del Piano

Disegno N° / Drawing Nr.	File .dwg	Scala / Scale	Formato / Size
Planimetria	[Redacted]	Varie	FF

Il presente disegno non può essere ceduto a terzi, riprodotto o utilizzato, anche parzialmente, senza la nostra autorizzazione

SHEET SUBJECT: ###
 SHEET TITLE: ###
 Revisions:
 0.10 B: 0.10 SHEET SET NAME: ###
 0.20 Mag: 0.50 White: 0.50 Blue: 0.40 Green: 0.30 Yellow: 0.20 Red: 0.10
 Plot Scale: 1:1
 Plot: